

ALLEGATO 1

Agenzia del Territorio
CATASTO FABBRICATI
Ufficio Provinciale di
Brindisi

Dichiarazione protocollo n. BR0015770 del 07/02/2005

Planimetria di u.i.u. in Comune di Brindisi

Via Giovanni Da Verrazzano

civ. SN

Identificativi Catastali:

Sezione:

Foglio: 33

Particella: 530

Subalterno: 19

Compilata da:

Palaia Vito

Iscritto all'albo:
Ingegneri

Prov. Brindisi


N. 493

Scheda n. 1

Scala 1:200


PIANTA PIANO SEMINT.

h= mt.2,45

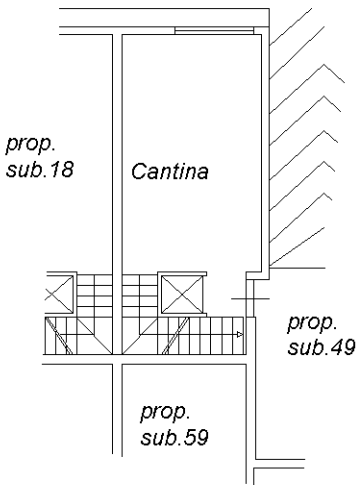


PIANTA PIANO TERRA

h= mt.2,70

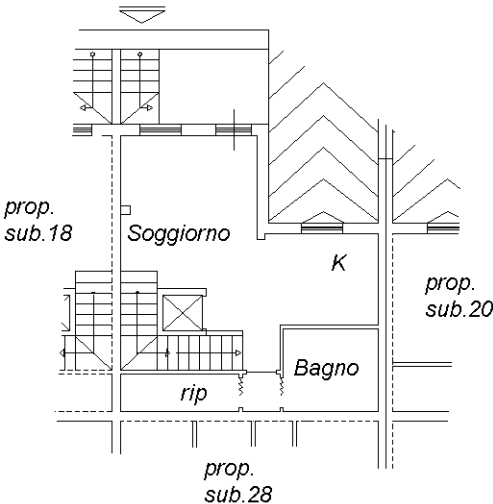

PIANTA PIANO PRIMO

h= mt.2,90

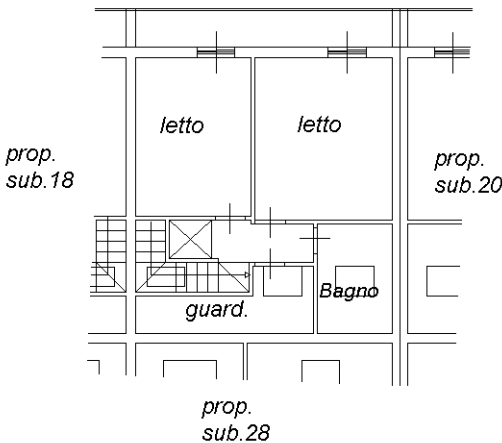

NORD



Ultima planimetria in atti

Agenzia del Territorio
CATASTO FABBRICATI
Ufficio Provinciale di
Brindisi

Dichiarazione protocollo n. BR0015770 del 07/02/2005

Planimetria di u.i.u. in Comune di Brindisi

Via Giovanni Da Verrazzano

civ. SN

Identificativi Catastali:

Sezione:

Foglio: 33

Particella: 530

Subalterno: 49

Compilata da:

Palaia Vito

Iscritto all'albo:

Ingegneri


Prov. Brindisi

N. 493

Scheda n. 1

Scala 1:200

PIANTA PIANO SEMINT.
h= mt.2,45

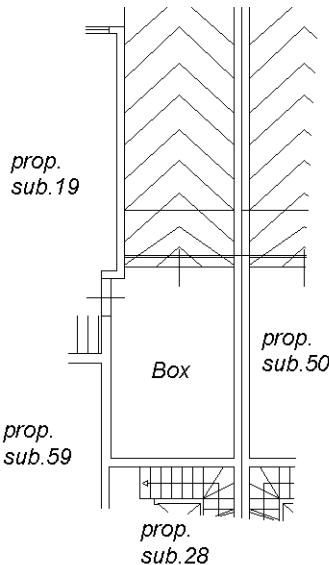

NORD



Ultima planimetria in atti

Agenzia delle Entrate
CATASTO FABBRICATI
Ufficio Provinciale di
Brindisi

Dichiarazione protocollo n. BR0054431 del 22/04/2026

Comune di Brindisi

Via Ancona

civ. 4

Identificativi Catastali:

Sezione:

Foglio: 31

Particella: 222

Subalterno: 8

Compilata da:

Di Donfrancesco Cristian

Iscritto all'albo:

Ingegneri


Prov. Lecce

N. 3403

Planimetria

Scheda n. 1

Scala 1:200

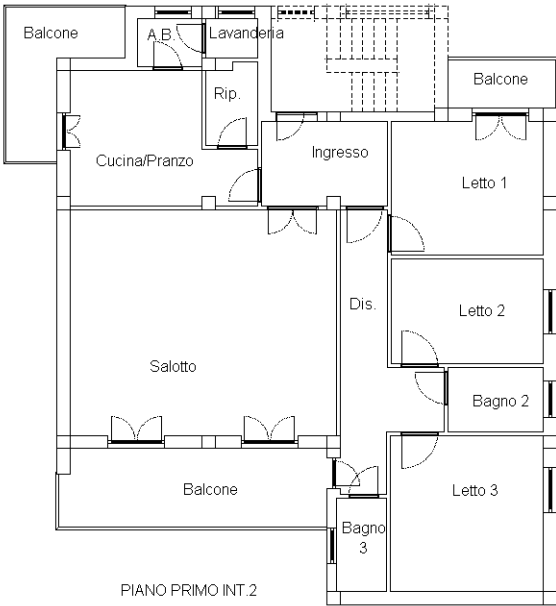

Ultima planimetria in atti

Agenzia delle Entrate
CATASTO FABBRICATI
Ufficio Provinciale di
Brindisi

Dichiarazione protocollo n. BR0054431 del 22/04/2026

Comune di Brindisi

Via Ancona

civ. 2-A

Identificativi Catastali:

Sezione:

Foglio: 31

Particella: 222

Subalterno: 9

Compilata da:

Di Donfrancesco Cristian

Iscritto all'albo:

Ingegneri


Prov. Lecce

N. 3403

Planimetria

Scheda n. 1

Scala 1:200

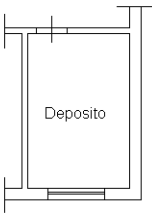

PIANO INTERRATO

H = 2.70 mt.



Ultima planimetria in atti